


# Eタイプ研修室(100m<sup>2</sup>)

備付けホワイトボード

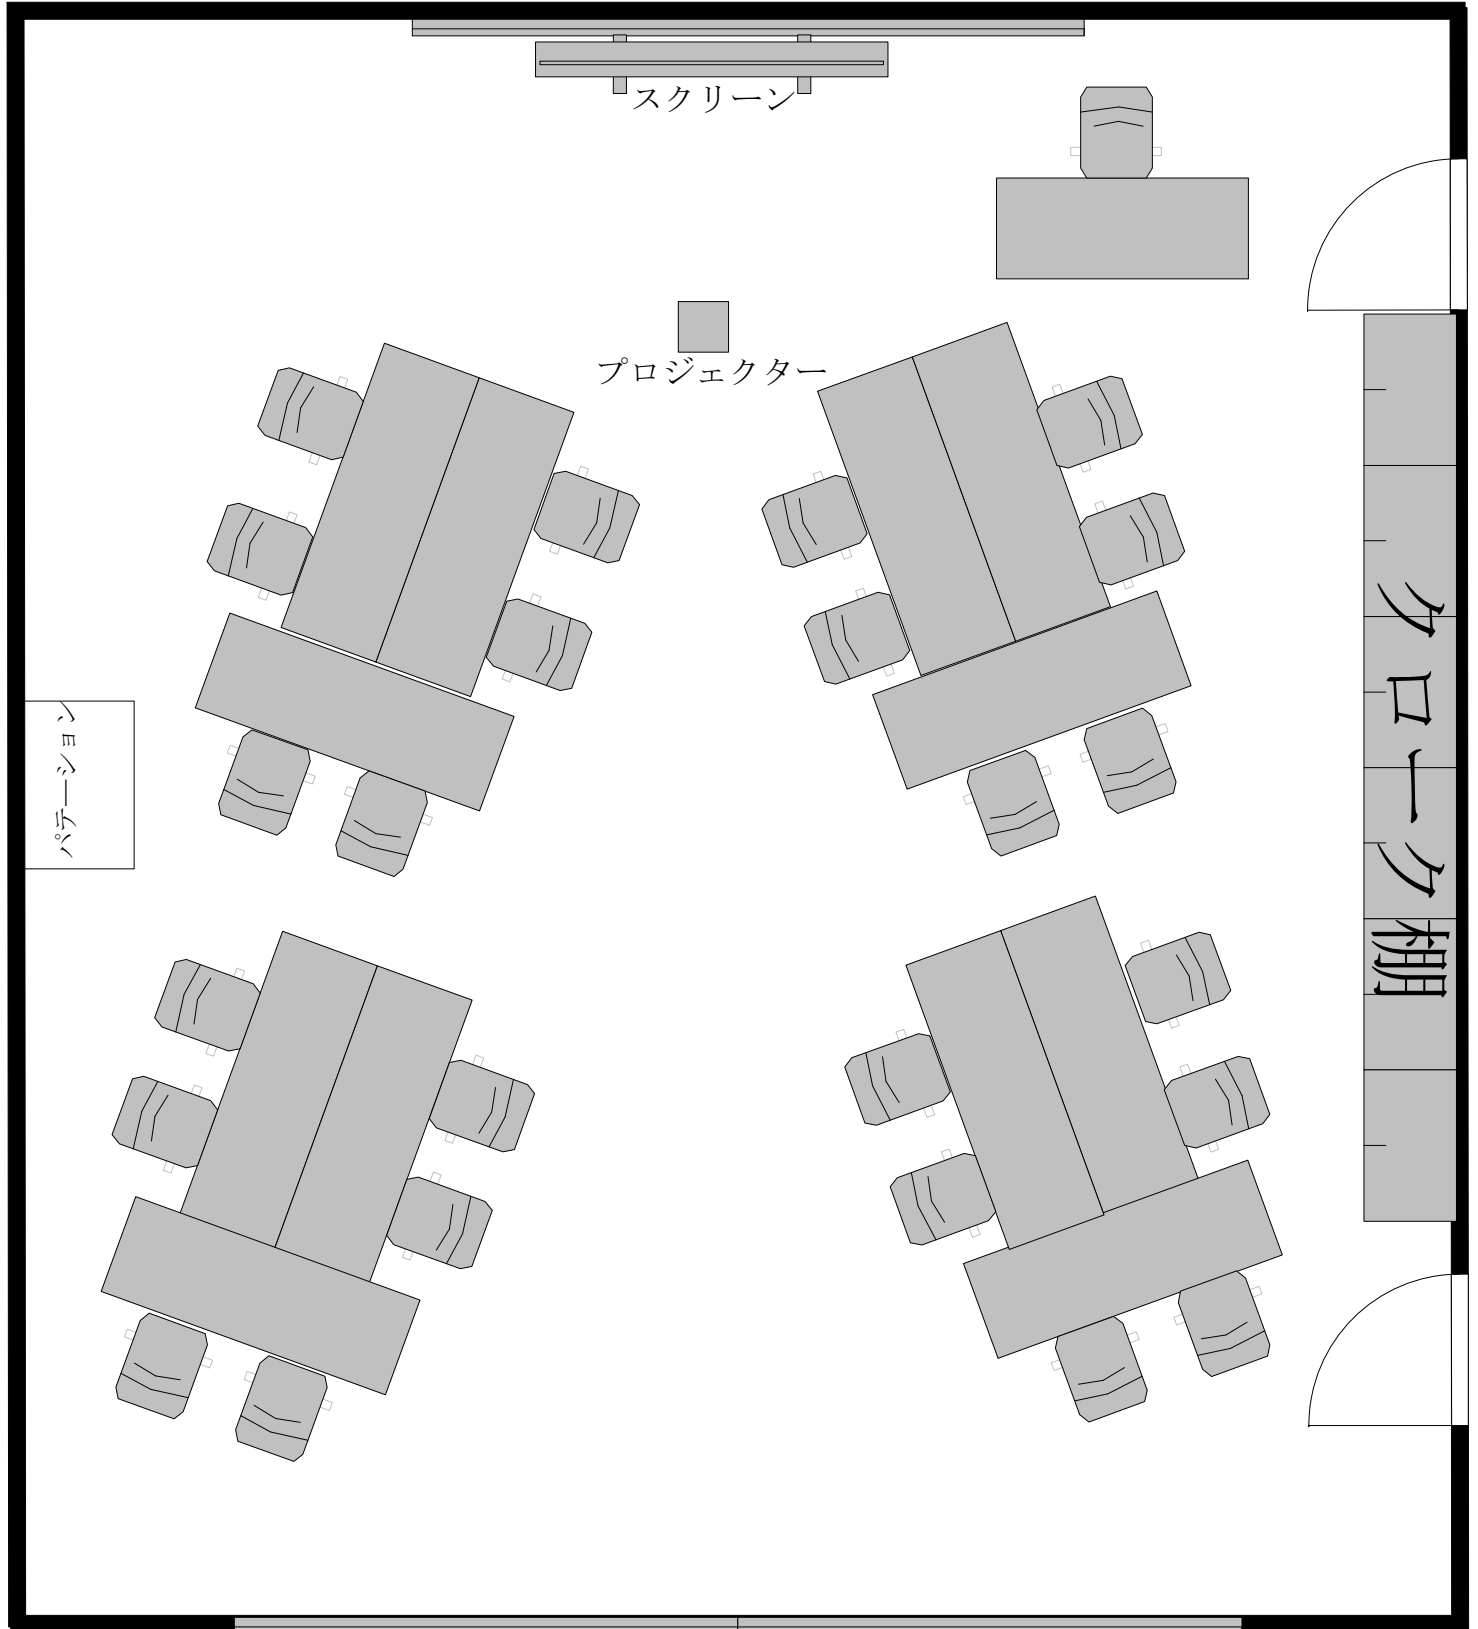

スクリーン

プロジェクター

パテーション

タローク棚

備付けホワイトボード