


6.50 m. 6.50 m. 6.50 m. 6.50 m. 6.50 m.

**1F 講堂**  
面積：578㎡  
収容：346名  
天井高：最大6m

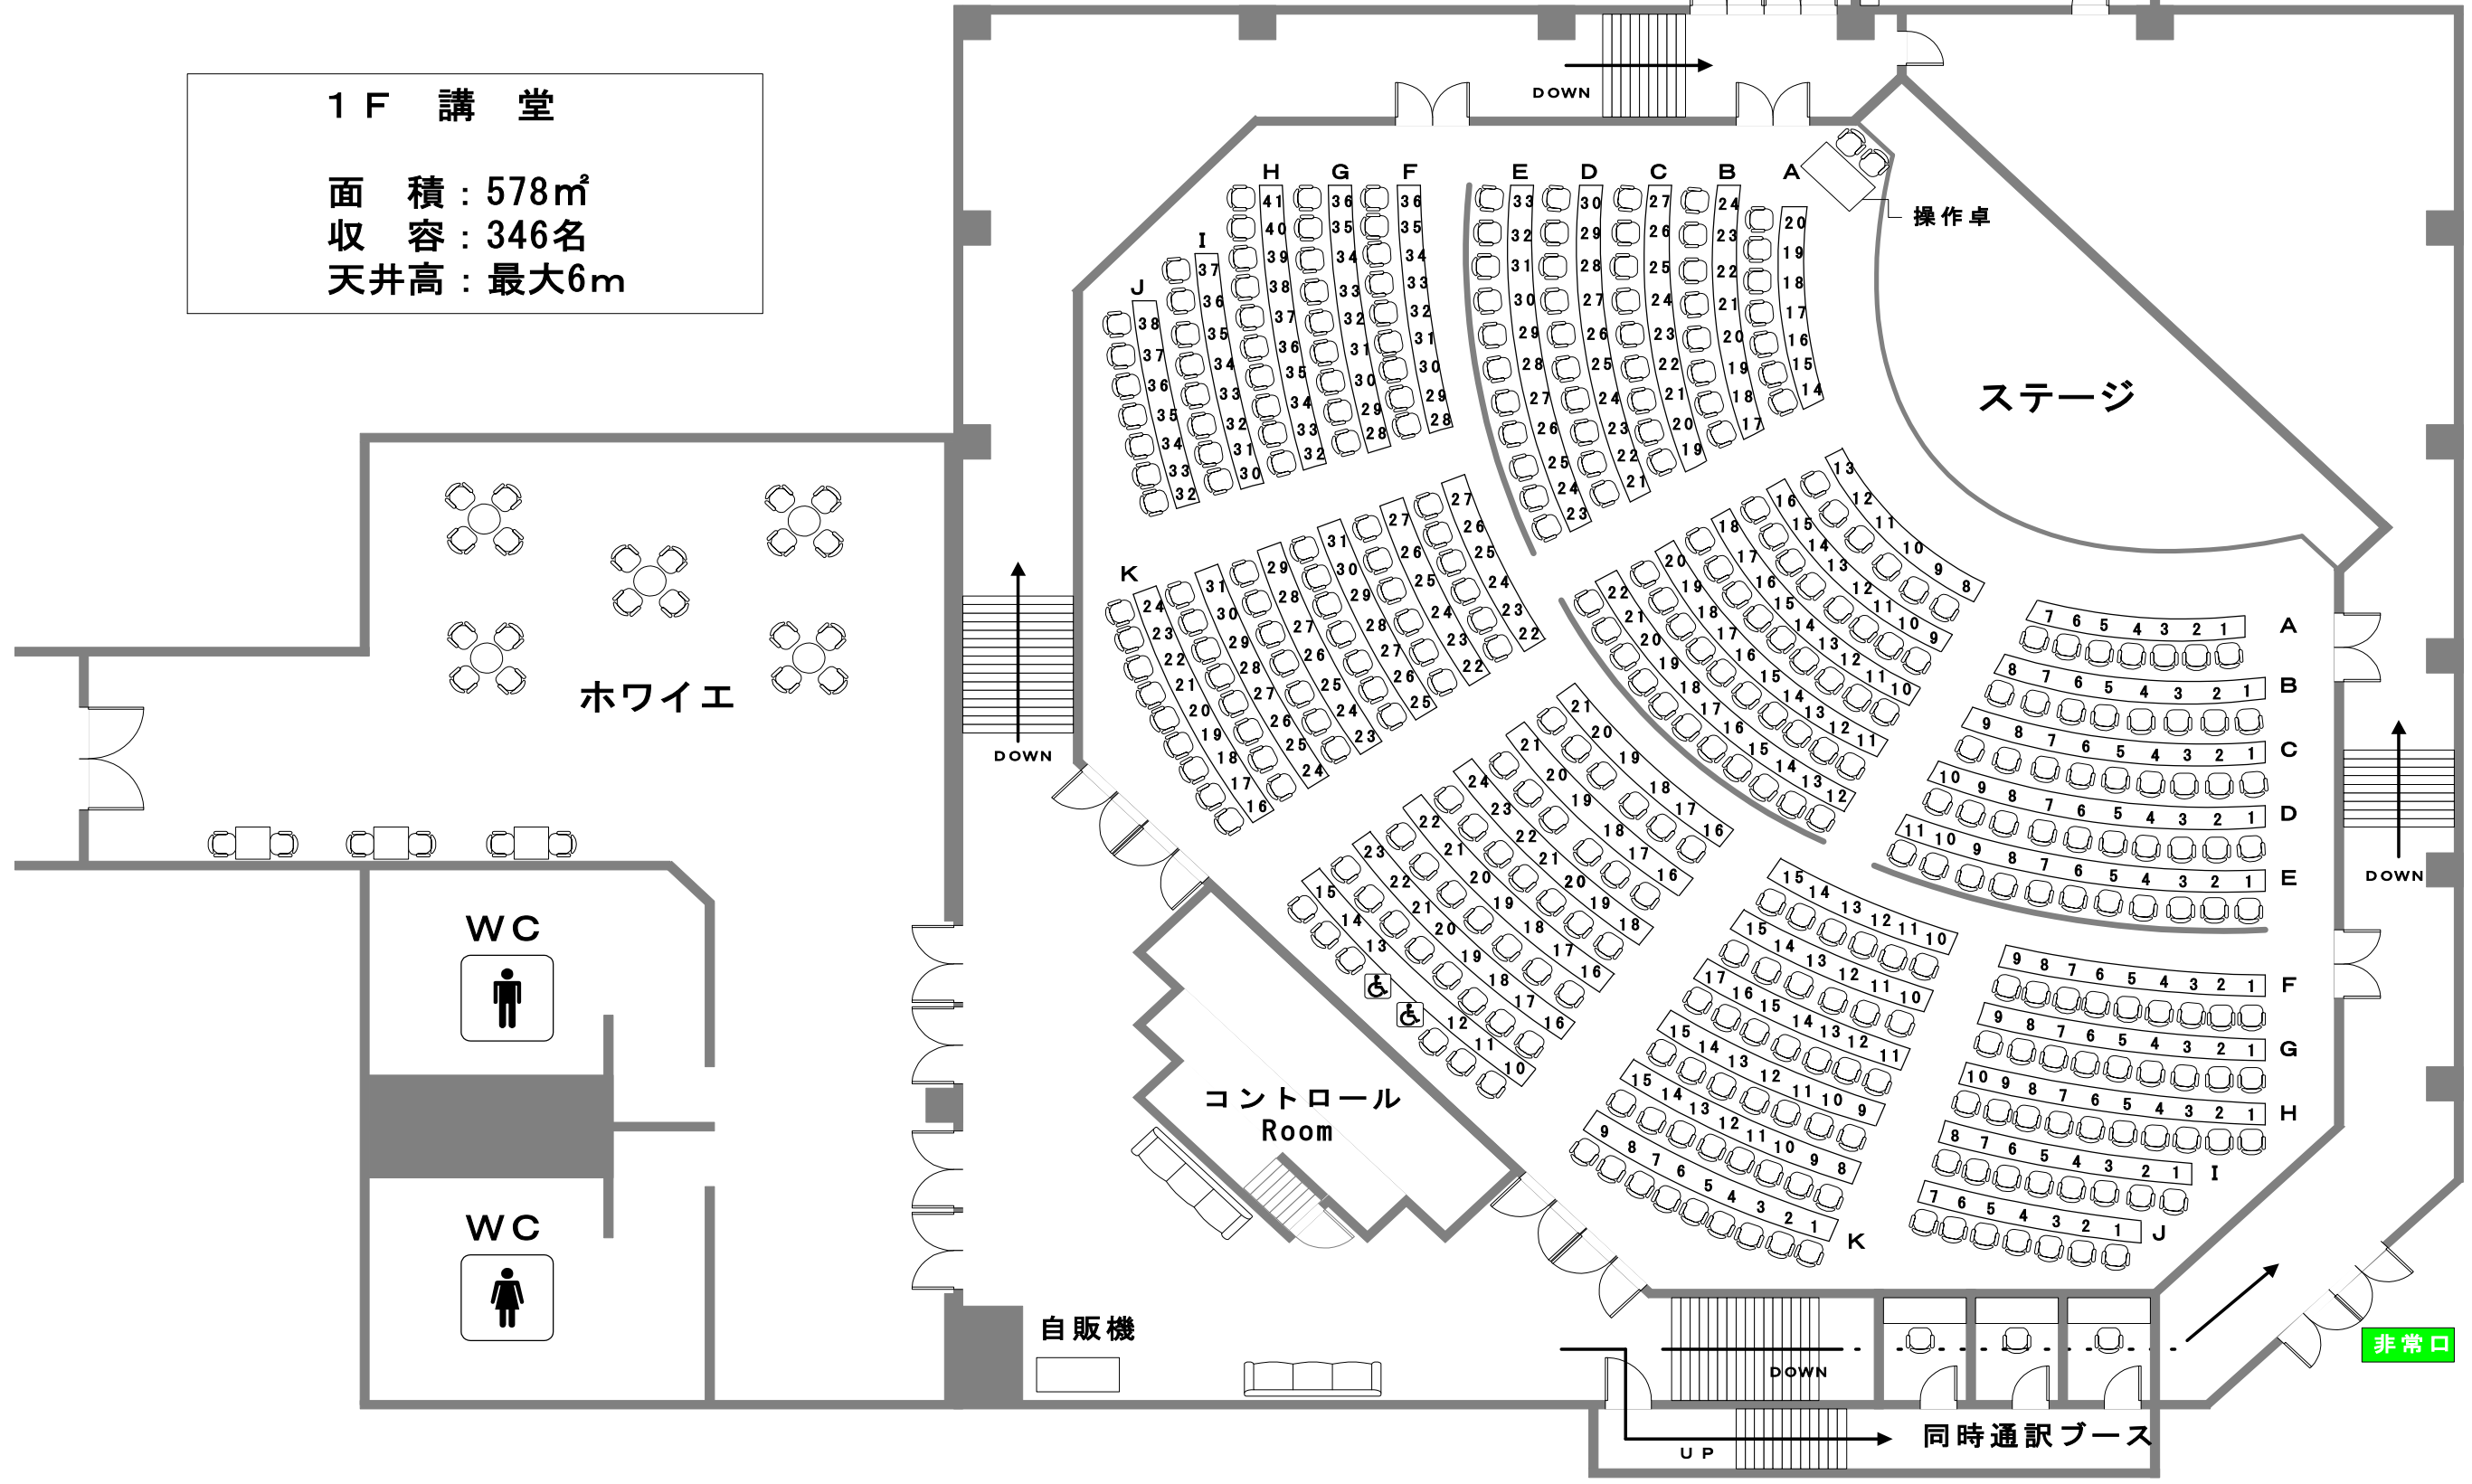

5.00 m.  
5.00 m.  
5.00 m.  
5.00 m.  
5.00 m.  
7.50 m.