


1 F 講堂

面積：578㎡
 収容：346名
 天井高：最大6m

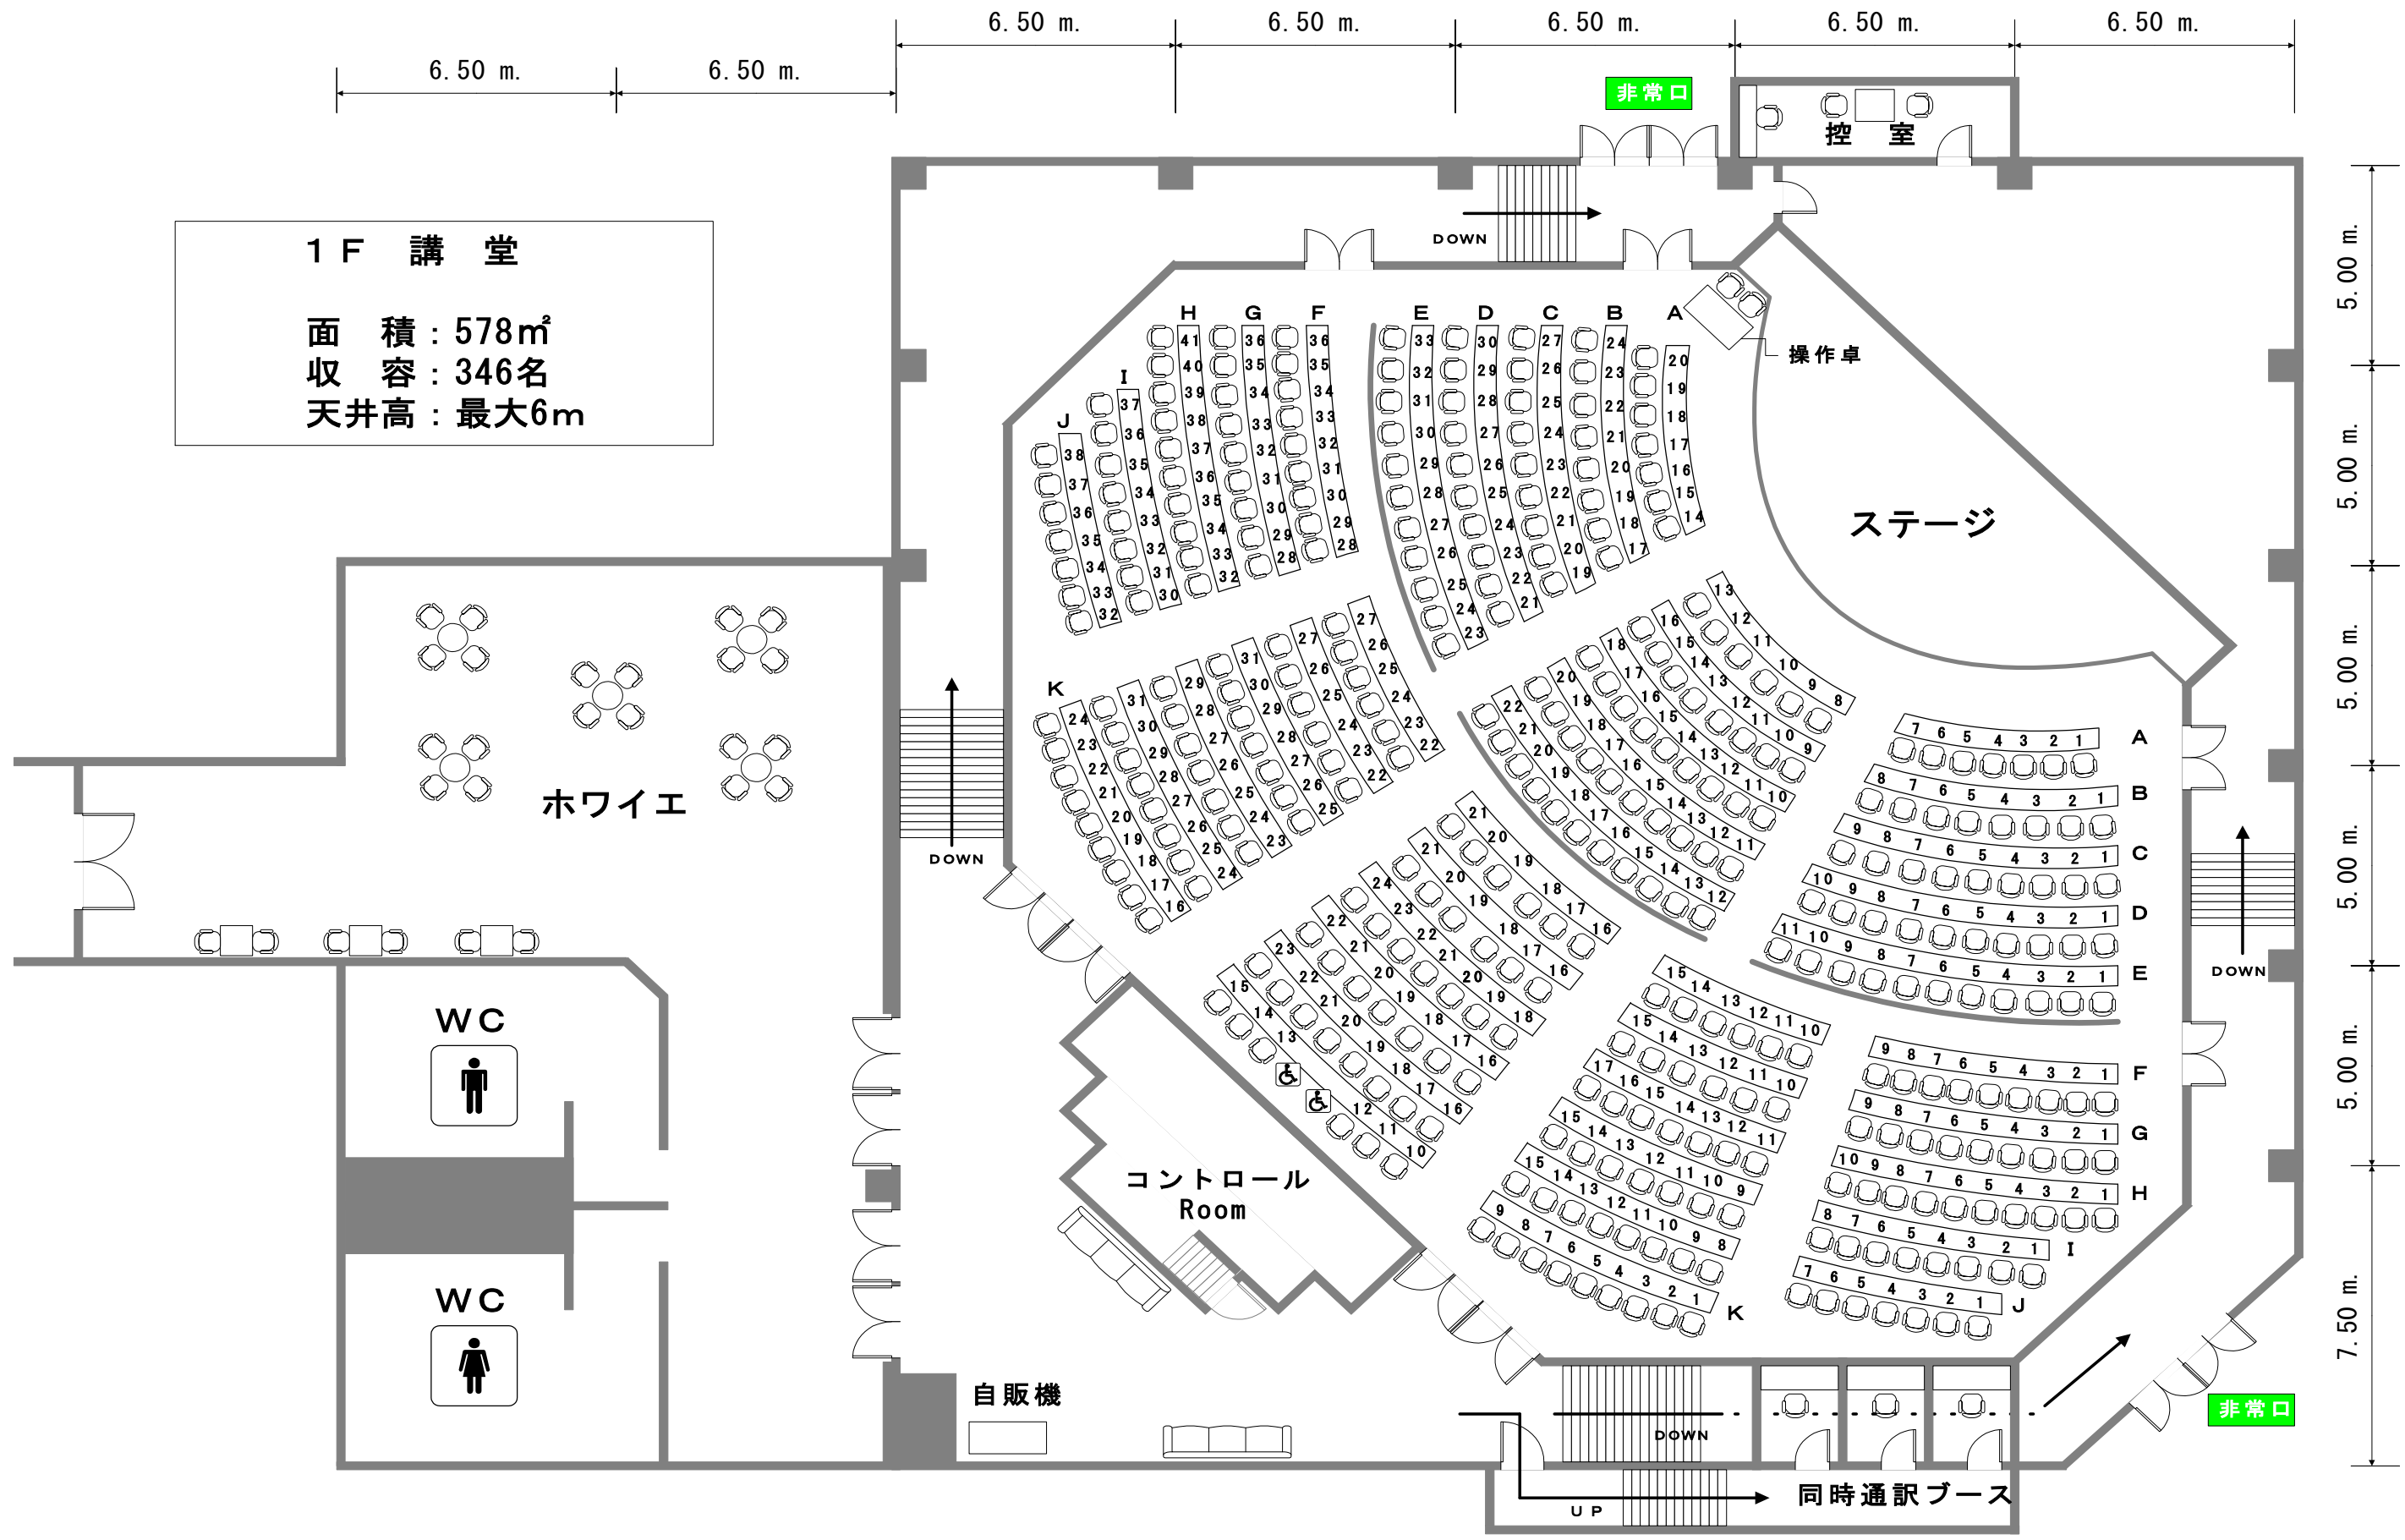

6.50 m. 6.50 m. 6.50 m. 6.50 m. 6.50 m.

5.00 m.
 5.00 m.
 5.00 m.
 5.00 m.
 5.00 m.
 7.50 m.