


Fタイプ研修室 (40m²)

備付けホワイトボード

備付けホワイトボード

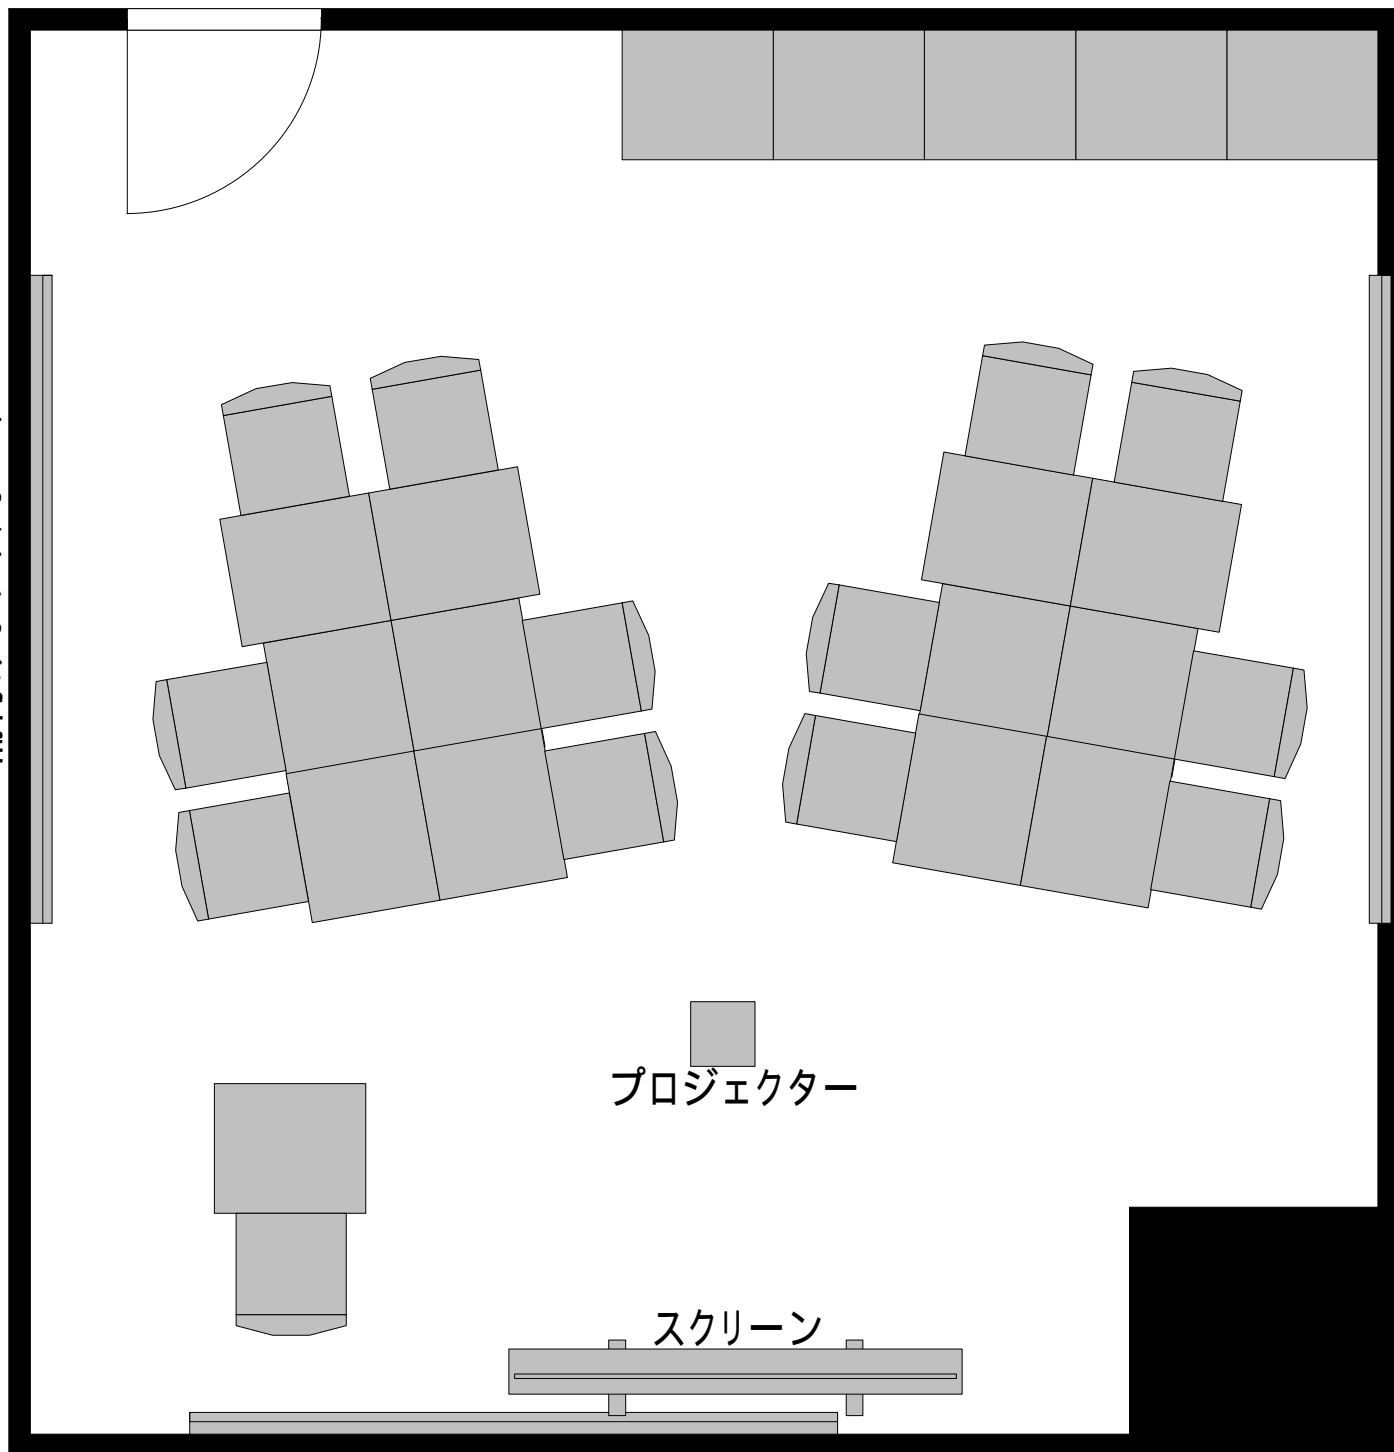

プロジェクター

スクリーン

備付けホワイトボード